



מבוא מודיעים


טריפלדס חזית 5 חדרים

קומת קרקע, קומה א' ועליית גג
שטח: כ-157 מ"ר
שטח גינה פרטית: כ-30 מ"ר
שטח מרפסת גג: כ-38 מ"ר
סה"כ שטח: כ-225 מ"ר


עליית גג: שטח: כ-18 מ"ר




קומה 1: שטח: כ-65 מ"ר

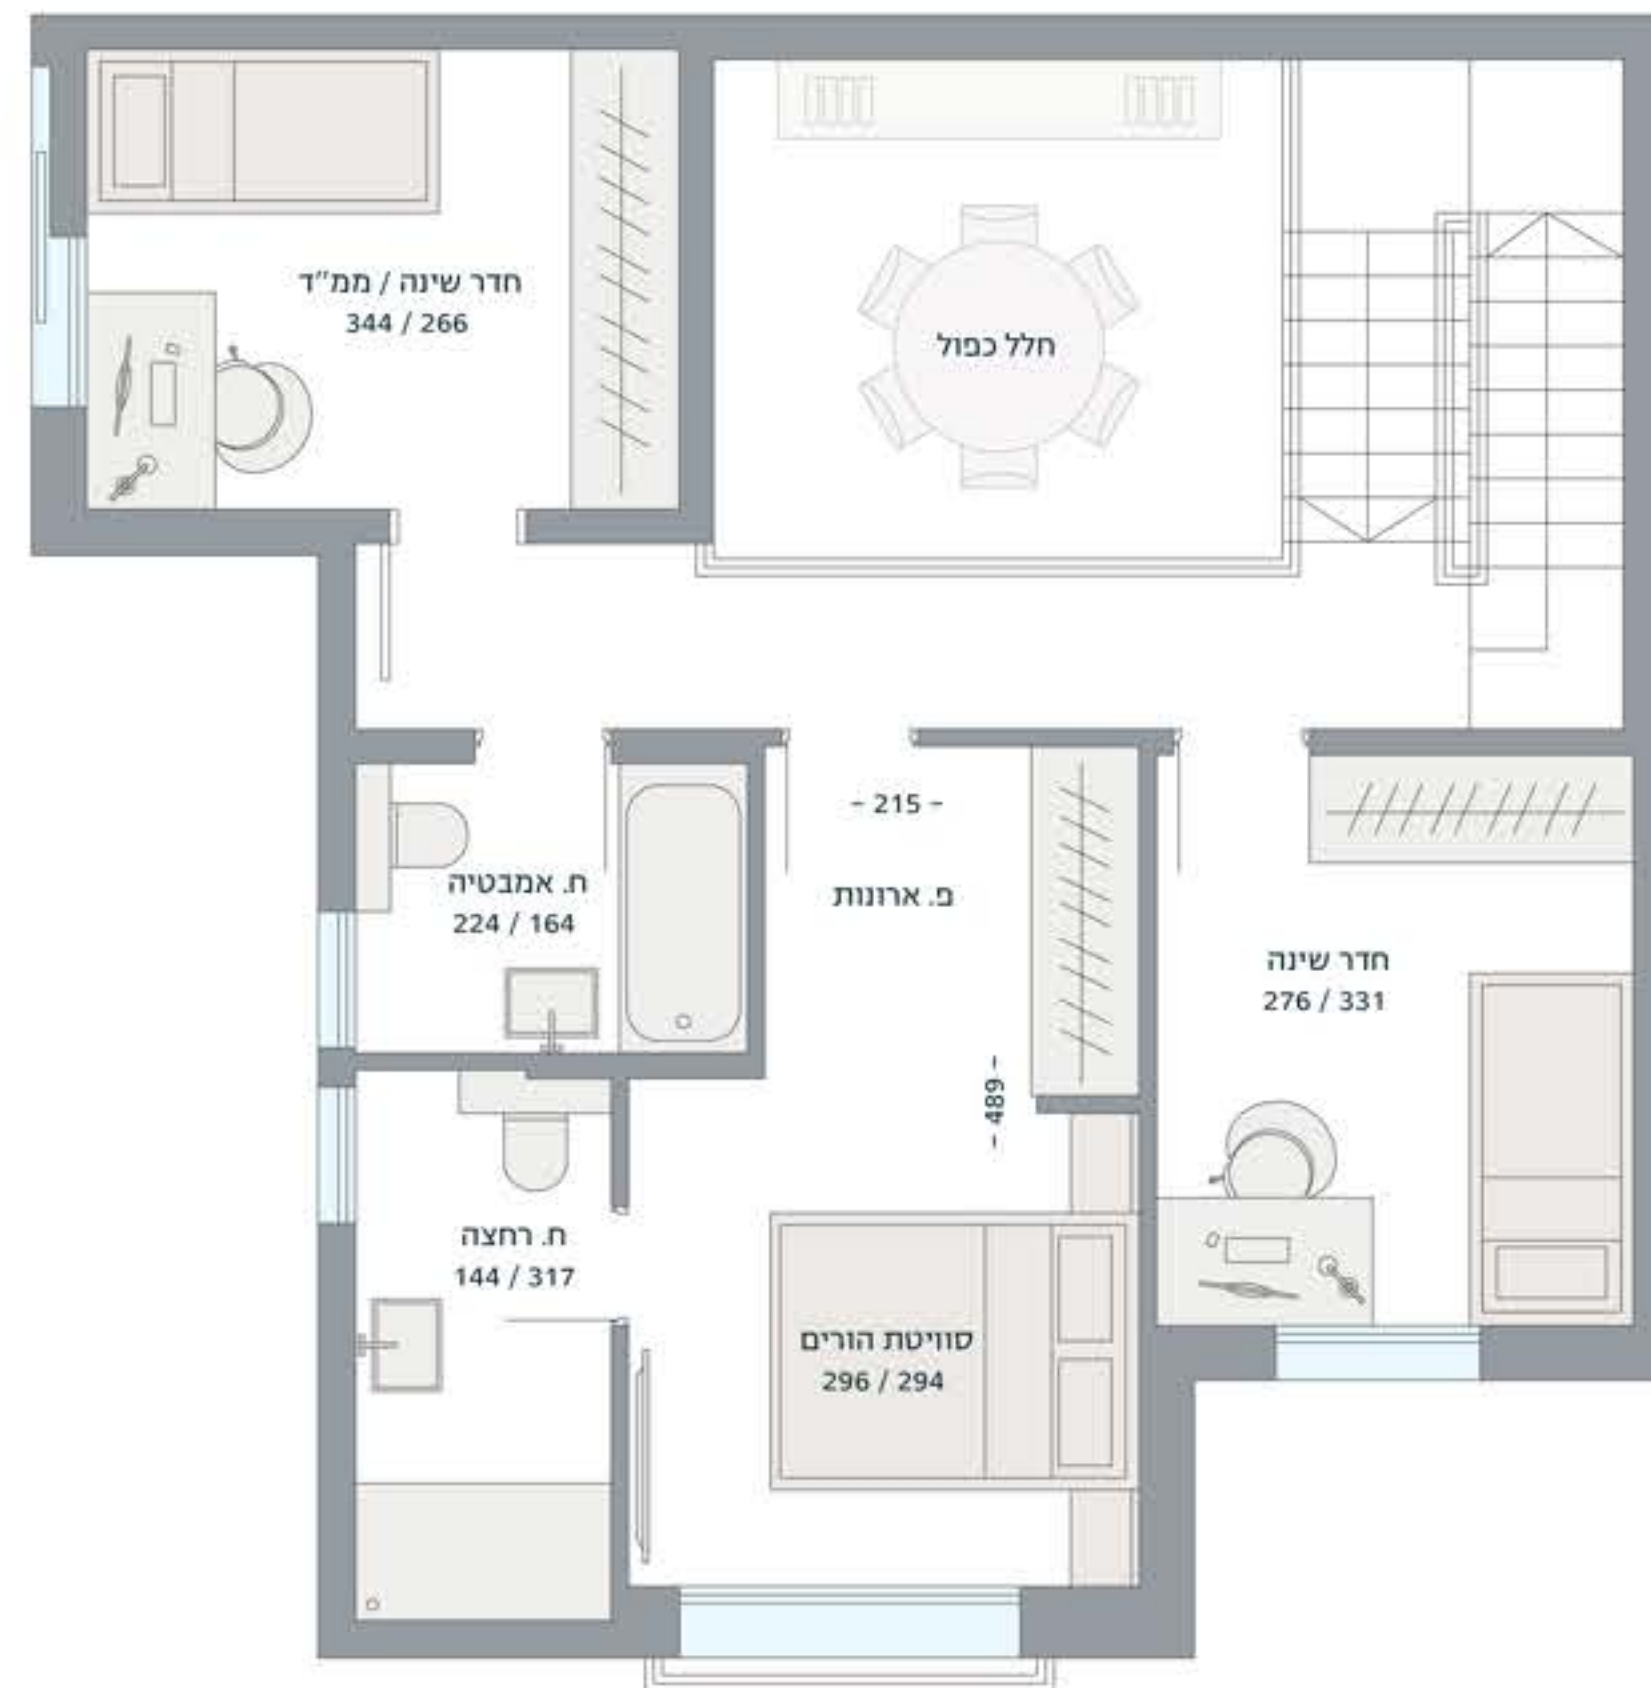

קומת קרקע: שטח: כ-74 מ"ר

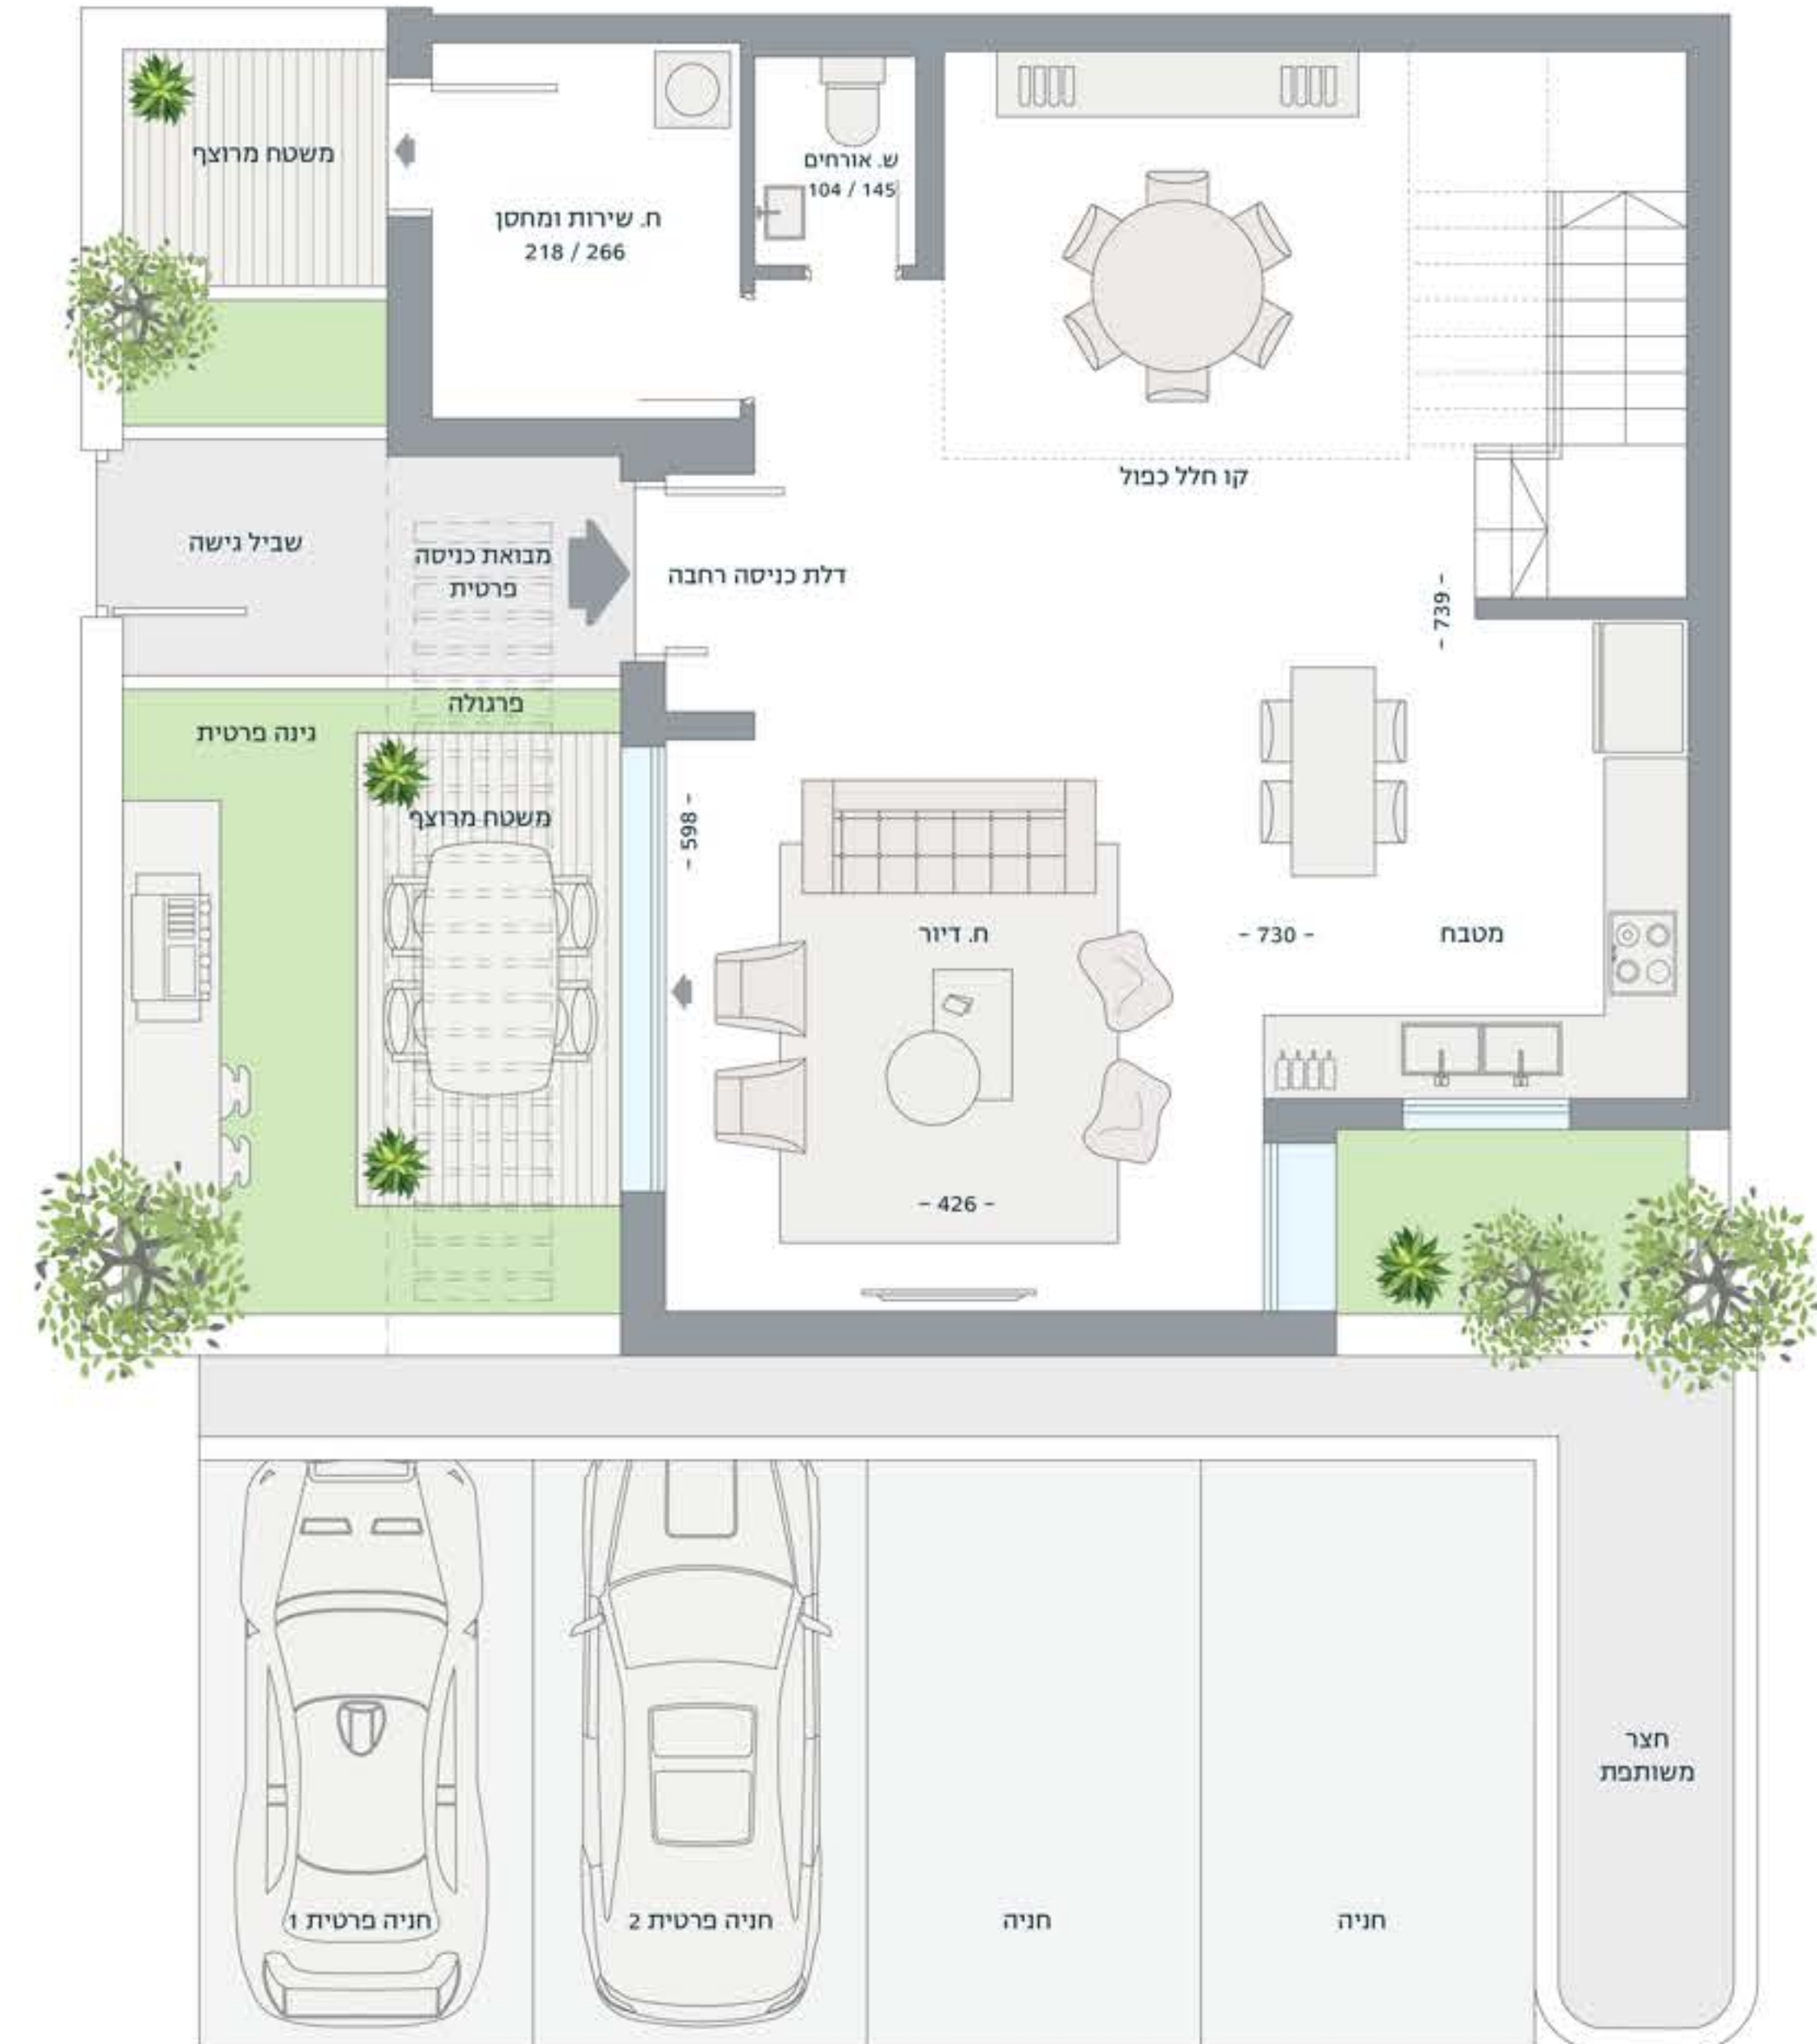

גבולות החצר הפרטית בהתאם לתכנית הפיתוח

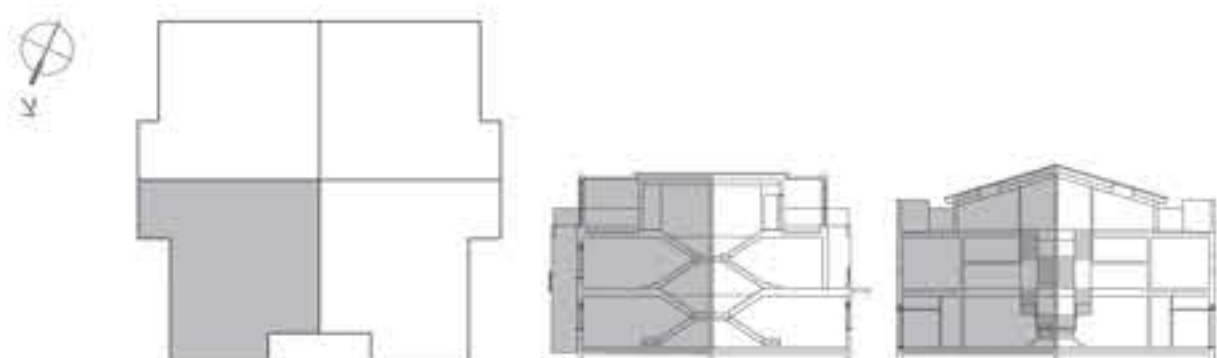

המוצג בתוכנית זו: דגם רישום, איורים ופידות הים לצורך המחשה בלבד ואינו מחייב את ההחלטה המוסכמת. לוחות המכר שיוצגו בין היתר יכילו תוכנית מכר וזה בלבד יחייב את ההחלטה המוסכמת. תוכנית זו אינה מהווה פנקס המעמד או המעמד כשטר ואין להעביר חלק מתוכנו והתקנות וההסכם בין הצדדים. התוכנית והנהל לפי מתן היתר. בניה ויישום שטחים, הכל בכפוף להוראות המכר, המכר על נספח: "לדבות נספח הרישום המקומות".