

טריפלֶקס עורכי
5 חדרים

קומת קרקע, קומה א' ועליית גג
שטח: כ-154 מ"ר
שטח גינה פרטית: כ-75 מ"ר
שטח מרפסת סה"כ: כ-38.5 מ"ר
סה"כ שטח: כ-267.5 מ"ר

קומת קרקע: שטח: כ-73 מ"ר






מבוא
מודיעים

עליית גג: שטח: כ-18 מ"ר



קומה 1: שטח: כ-63 מ"ר

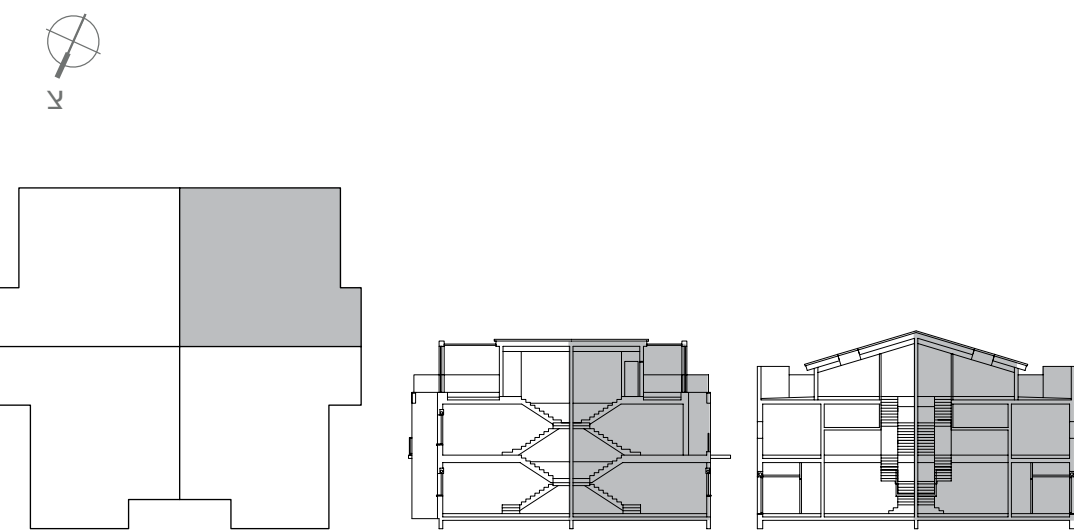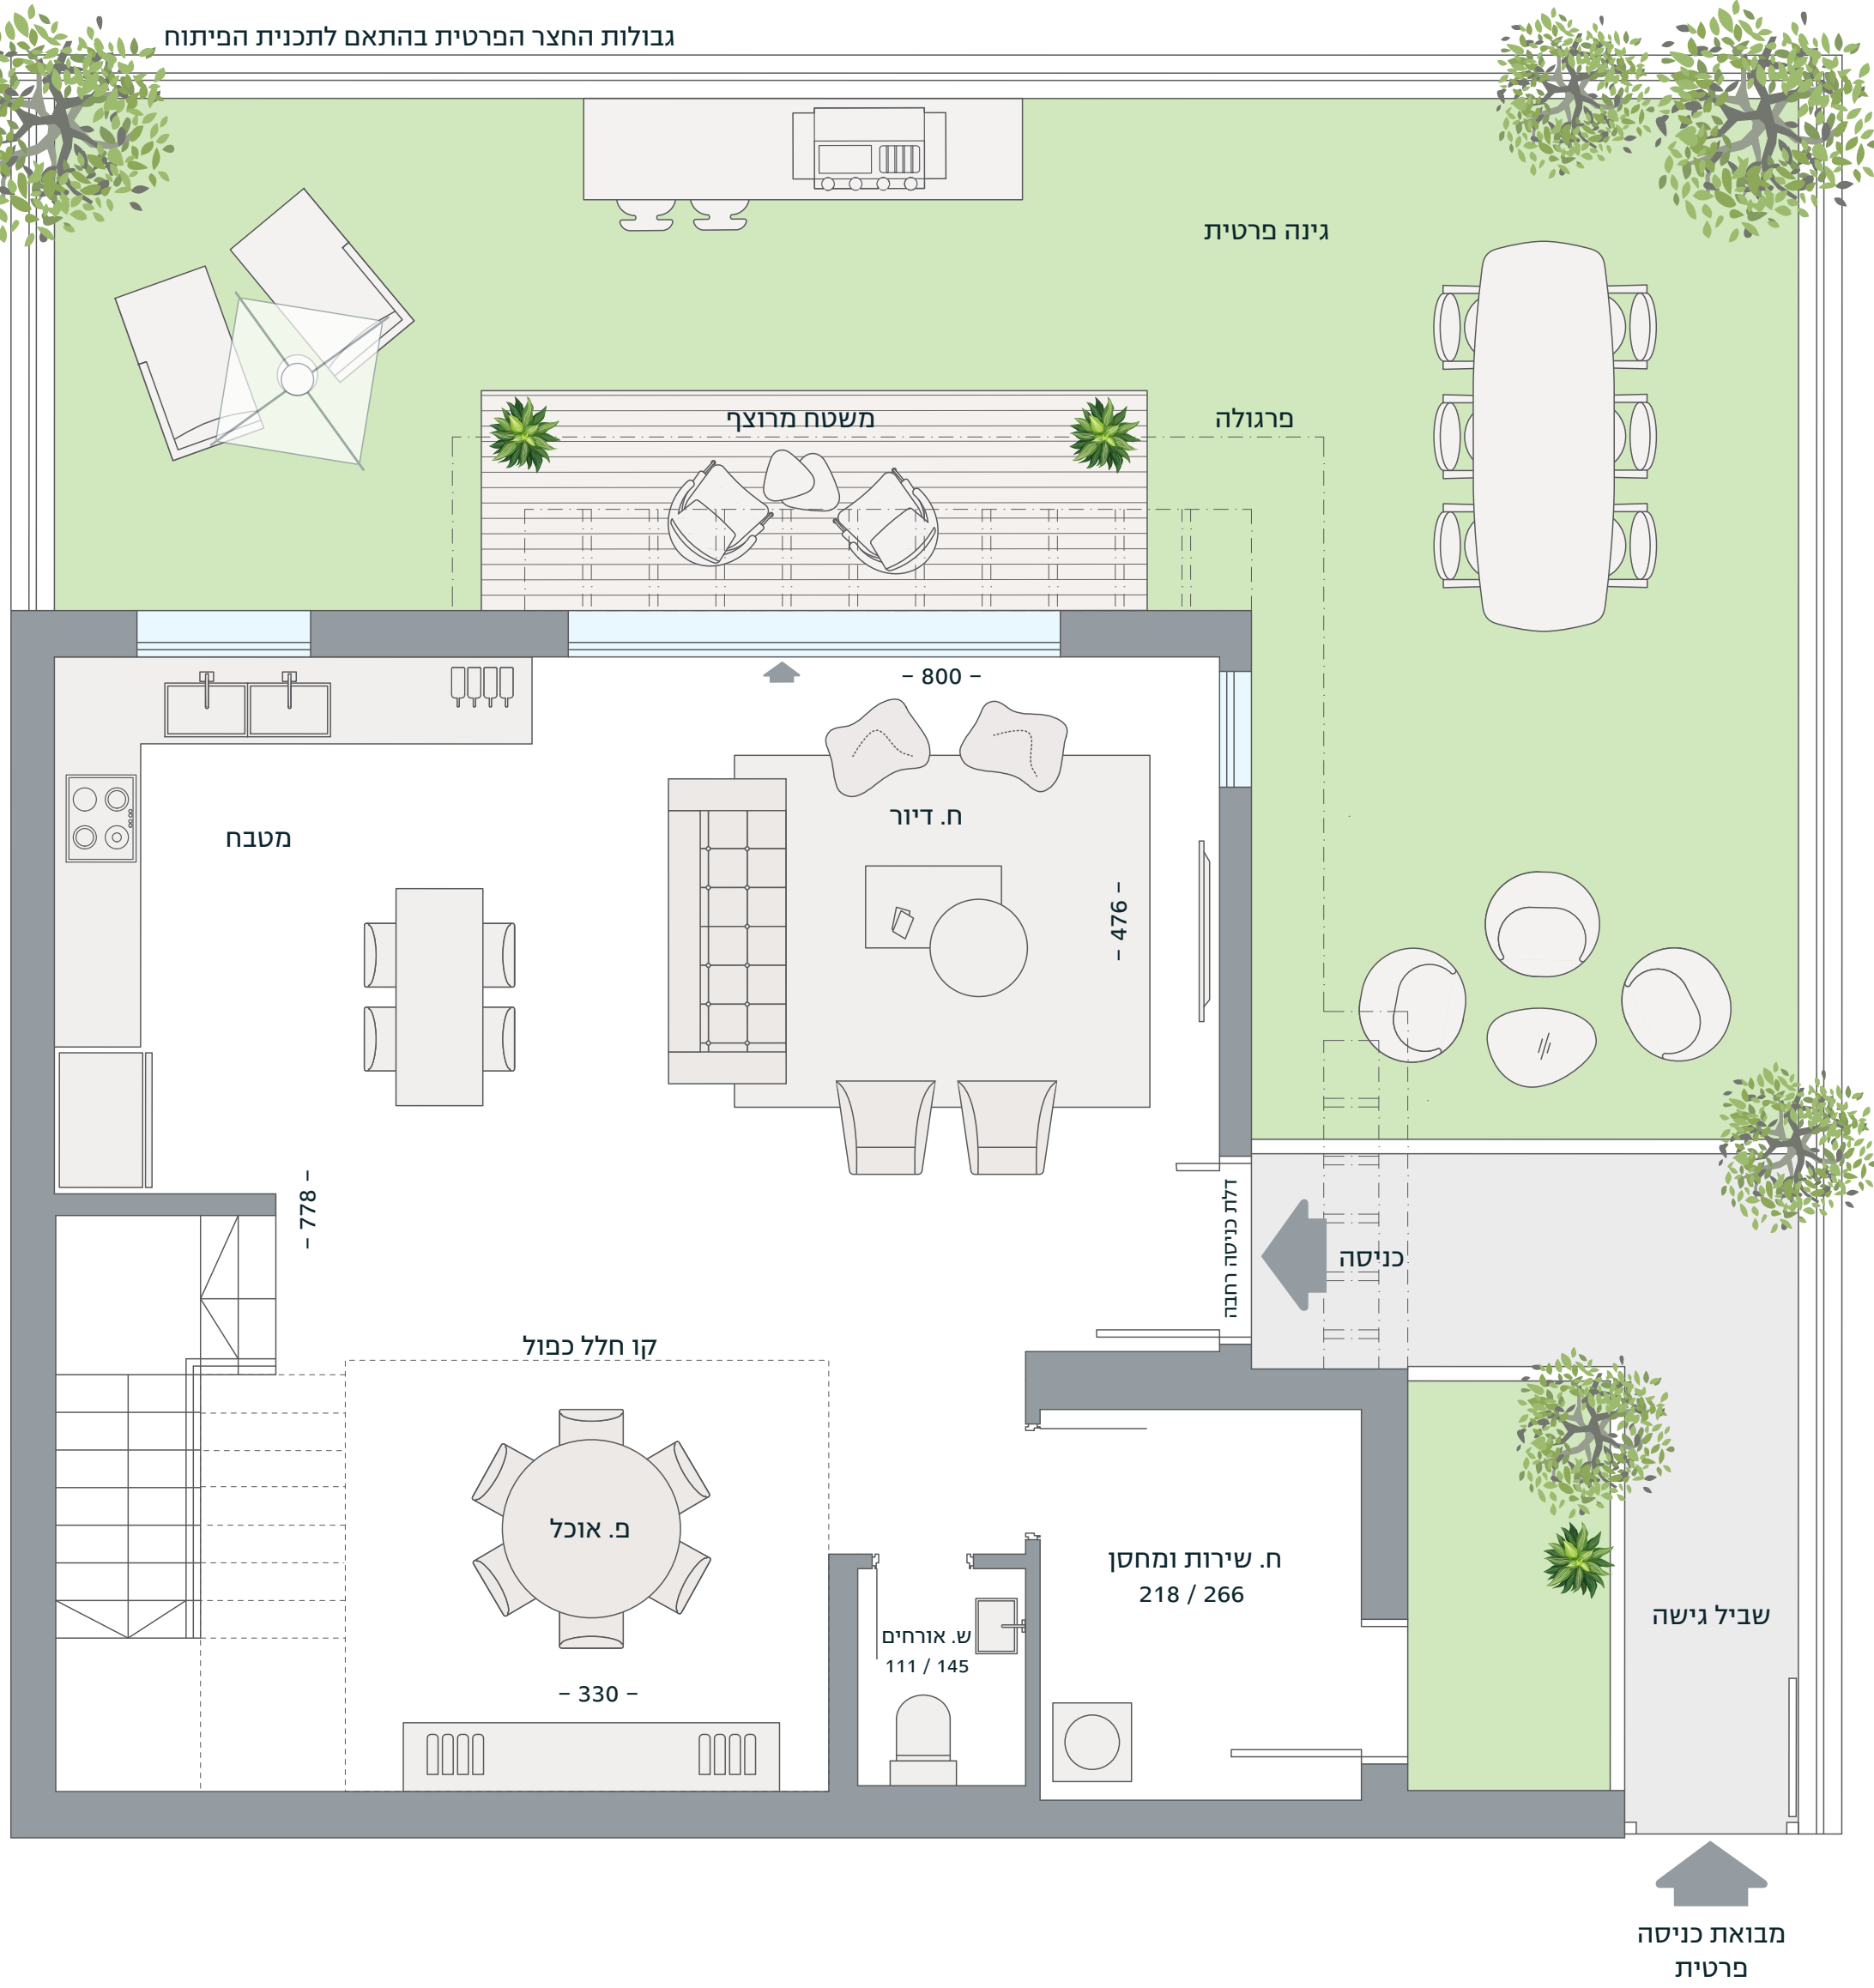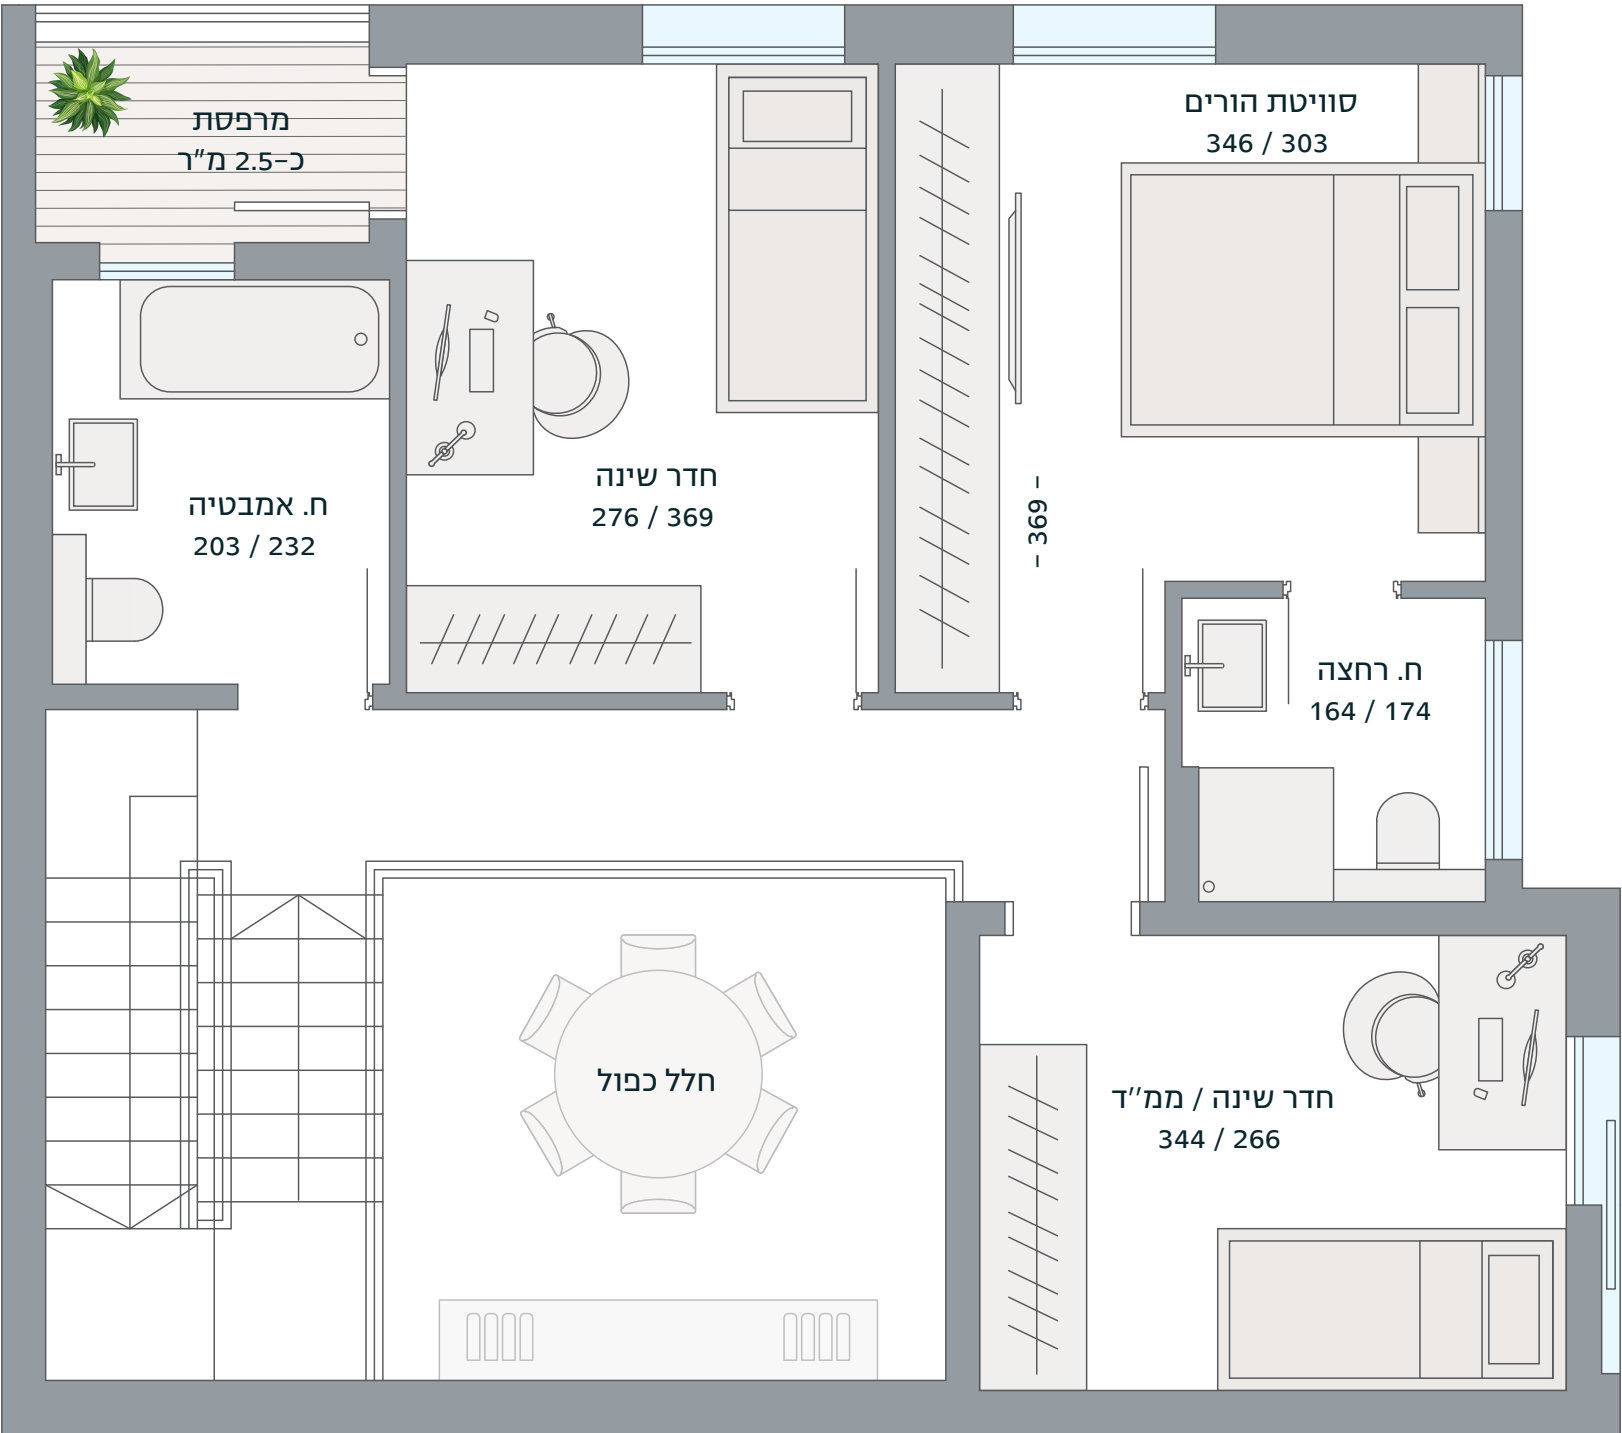

המוצג בתוכנית זו, לדבות ריהוט, אביזרים ומידות היט לצורך המחשה בלבד ואינן מחייב את החברה המוכרת. לחזרה המכר שיתחם בין הצדדים יצורפו מפרט טכני ותוכניות מכר והם בלבד יחייבו את החברה המוכרת. תוכנית זו אינה מהווה מעג, הדמנה או הצעה כלשהיא ולא תהווה חלק מתנאי ההתקשרות וההסכם בין הצדדים. התוכנית הינה לפני מתן היתר בניה וייתכנו שינויים, הכל בכפוף להוראות הסכם המכר. על נספחי, לדבות נספח רכישה מוקדמת